


ČERKOSLOVENSKÉ STAVBY A. S. PRAHA
STAVOPROJEKT
 Krajské návrhové středisko
 Hradec Králové
Ing. Steiner

← LABE

les 7c

KRESLIL ING. STEINER	VYDRAČOVAL ARCH. DOSPĚL	KONTROLOVAL ARCH. SCHLÖGER	LEZEN 1951	ČEZ - STAVOPROJEKT - LNS V HRADECI KRÁLOVÉ
MNV: HRADEC KRÁLOVÉ		JNV: HRADEC KRÁLOVÉ		DRUH: MESLO - TYP IV HF
OBYTNÉ DOMY PRO ZAMĚSTNANCE ŠKODOVÝCH ZÁVODŮ N. D. HRADEC KRÁLOVÉ - GOTTWALDOVA ČT. SIT. 1:1000 - ŘEZ A-B - POKLED BOČNÝ				MĚŘ. DOBA DOČÍŠ 1:50 A-Z 8
FODMÁTV:				

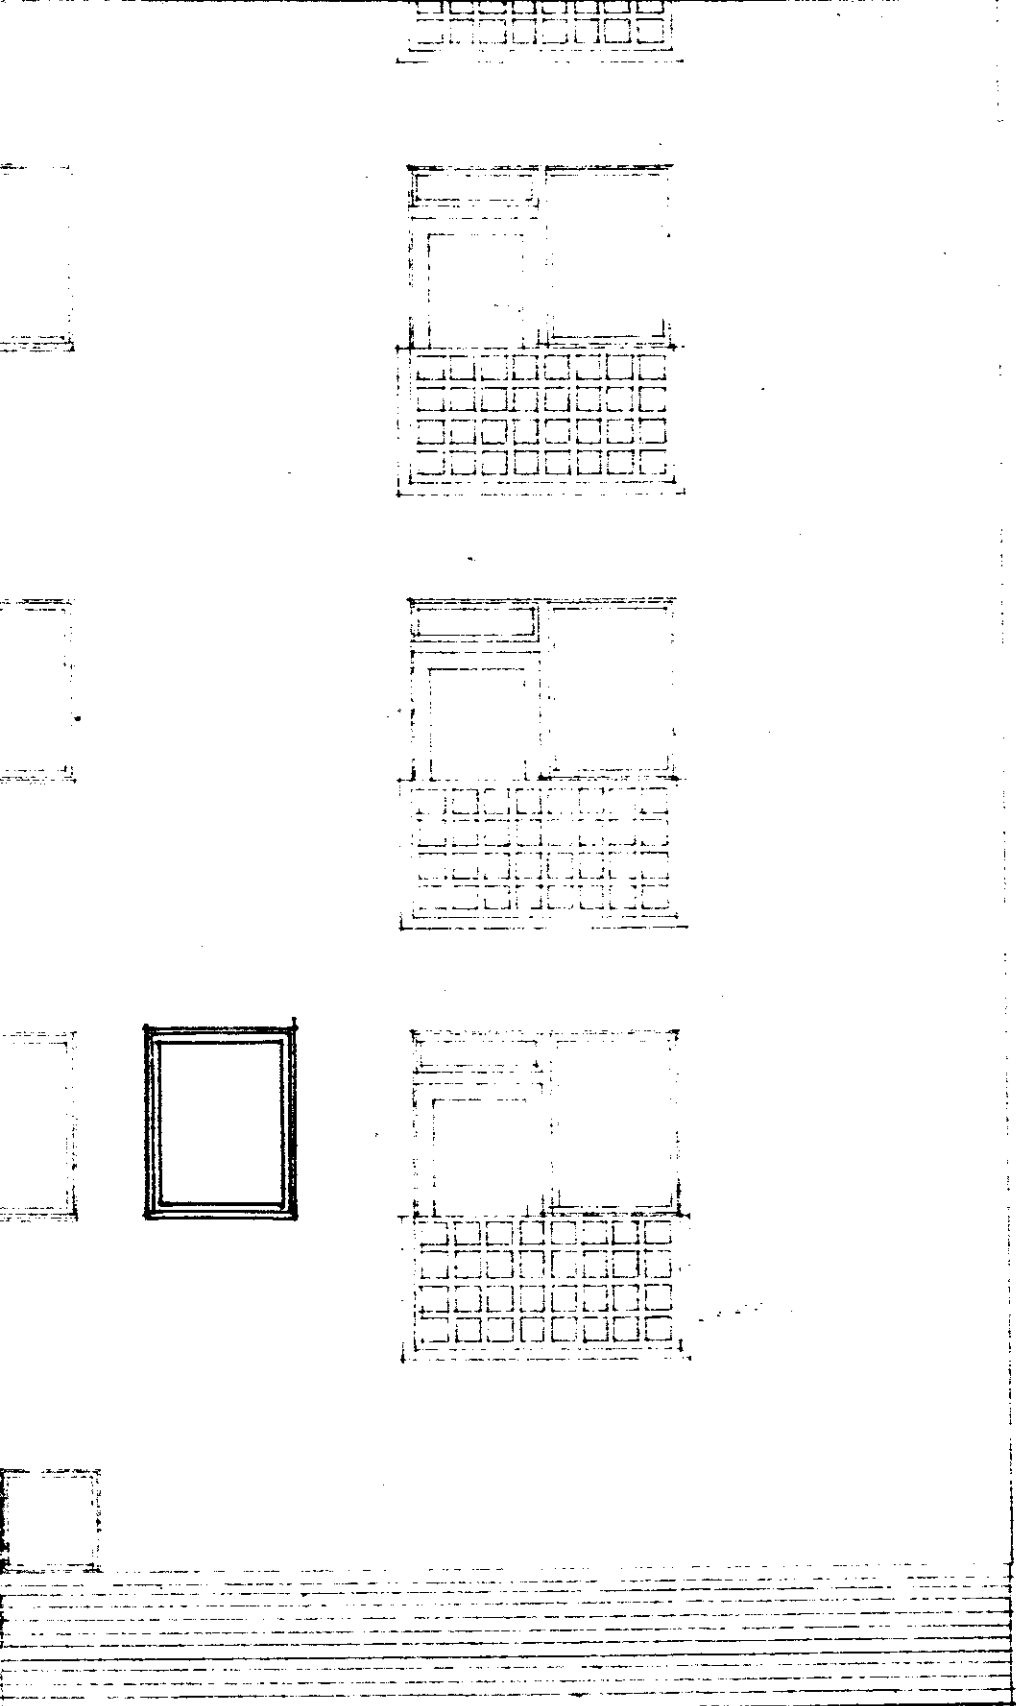

ČESKOSLOVENSKÉ STAVEBNÍ ZÁVODY n. p.
STAVOPROJEKT
 Krajské návrhové středisko
 Hradec Králové

W. Kříž

čp. 99H-996

UDESILIL: ING. STEINER	VYDRAČOVAL: ARCH. DOŠPÁL	KONTROLOVAL: ARCH. SCHLÖGER	LEDEN 1951	ČSČZ-STAVOPROJEKT-KNS V HRADCI KRÁLOVÉ
UNV: HRADEC KRÁLOVÉ		JNV: HRADEC KRÁLOVÉ		DRUH IV.
OBYTNÉ DOMY PRO ZAMĚSTNANCE ŠKODOVÝCH ZÁVODŮ N.D. HRADEC KRÁLOVÉ-GOTTWALDOVA ČT. PRŮČELÍ JIŽNÍ				NESLO-TYP LF
				MĚR. 1:50
STAVEBNÍ ÚVOPROJEKT N.P. DRAHA				FORMÁTY A4 12

3

5374

